



**ALMOFADAS EM BRIM - 13 UNIDADES**  
ESCALA 1:25

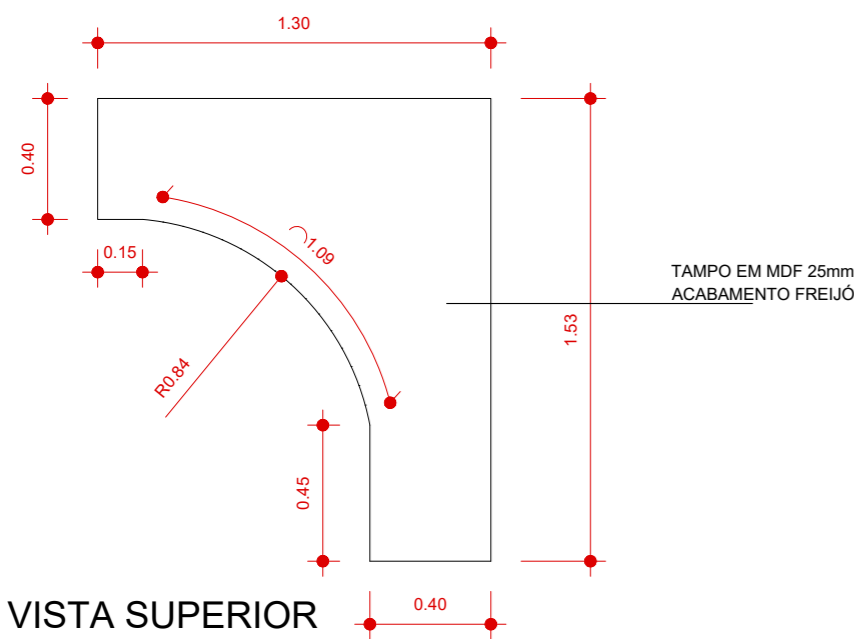


**II. ASSENTO ARREDONDADO - 2 UNIDADES**  
ESCALA 1:25

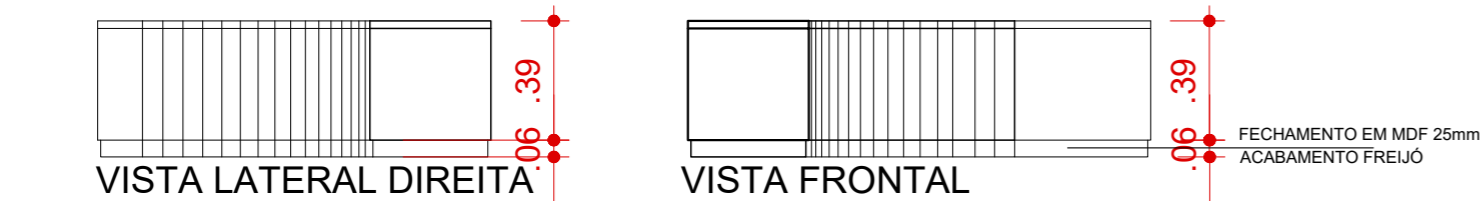

**IV. CADEIRA EAMES DSW - 30 UNIDADES**  
ESCALA 1:25


**OBS.: Novas especificações no Termo de Referência**

É IMPORTANTE QUE AS CADEIRAS SEJAM MUITO CONFORTÁVEIS E DURÁVEIS E QUE A FÁBRICA TENHA OS DIREITOS RECONHECIDOS PELA FUNDAÇÃO EAMES. RECOMENDA-SE QUE AS CADEIRAS TENHAM RESISTÊNCIA IGUAL OU SUPERIOR A 120 QUILOS.

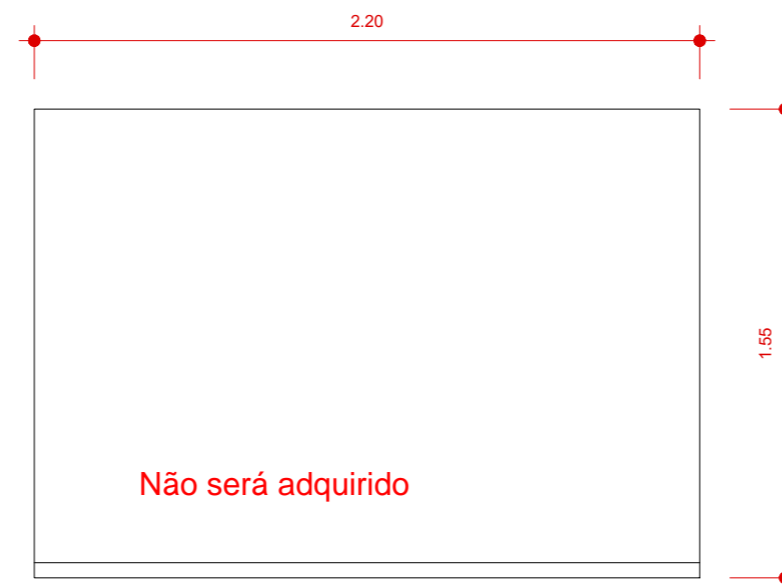


**VI. PERSIANA ROLÔ COM BLACKOUT - 3 UNIDADES**  
ESCALA 1:25


OBSERVAÇÃO: CONFERIR MEDIDAS IN LOCO E INSTALAR COM SOBREPOSIÇÃO DE 20cm, SENDO QUE A DO MEIO FICARÁ A FRENTE DAS DUAS LATERAIS. O MATERIAL DEVE SER TELA EM VINIL COM BLACKOUT.

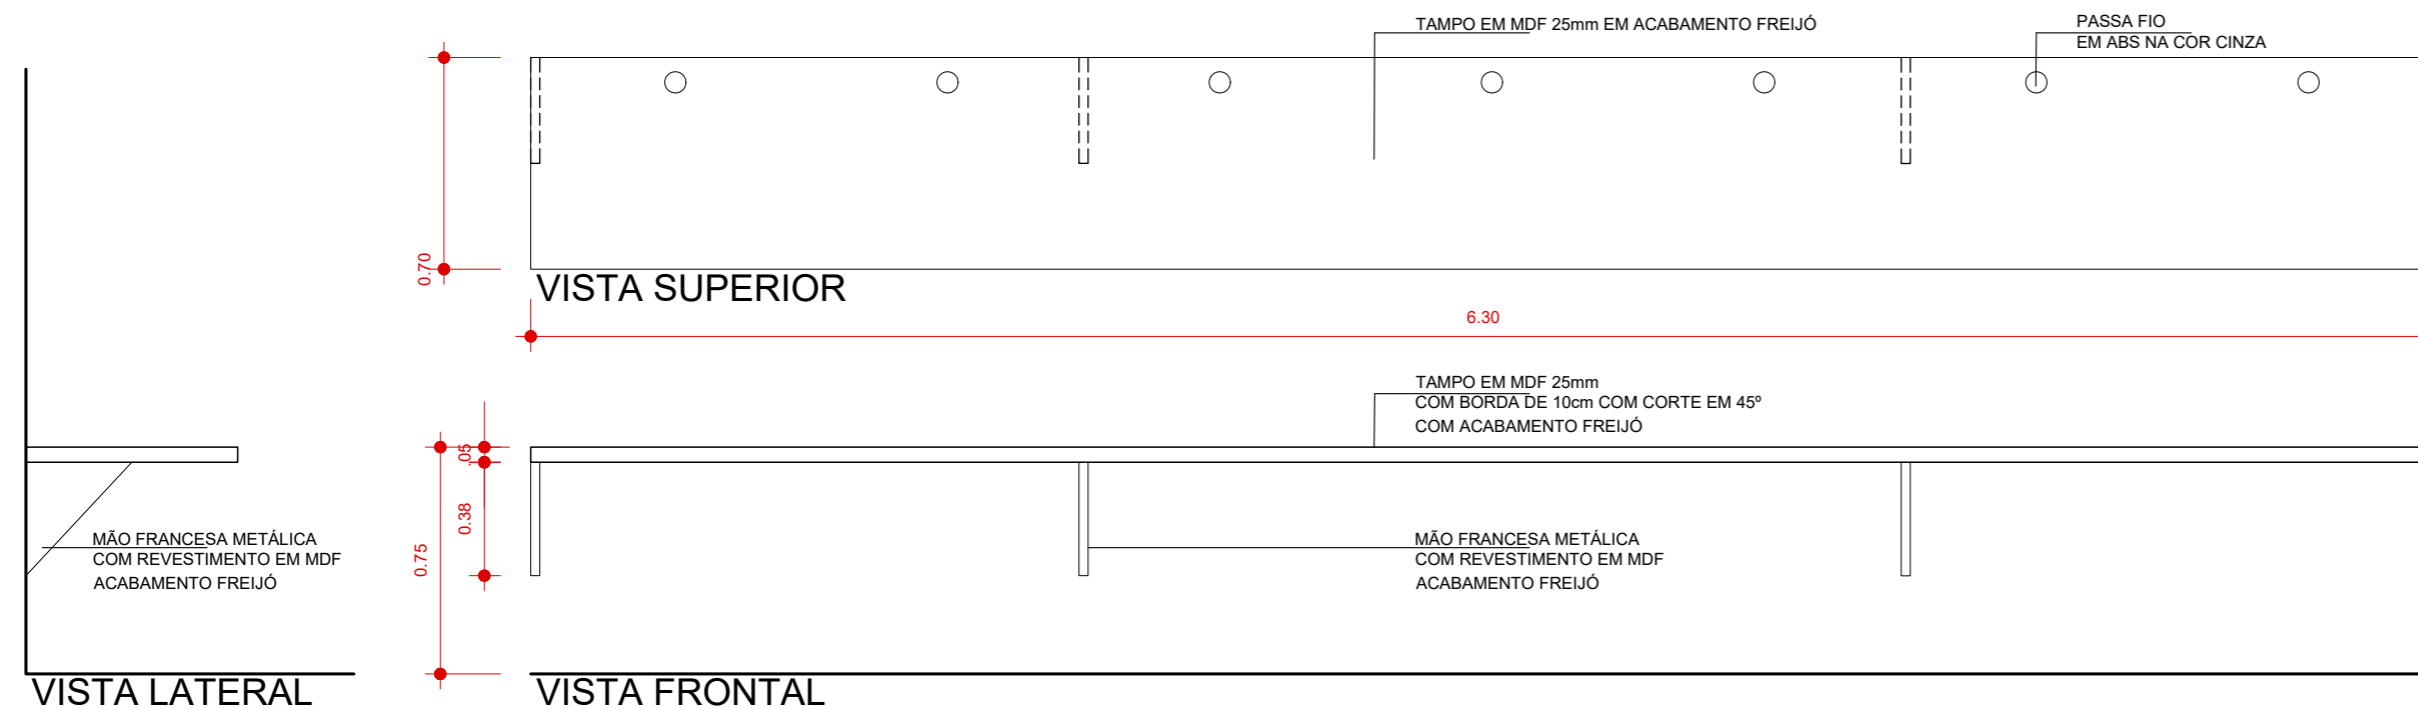

**V. BANCADA - 1 UNIDADE**  
ESCALA 1:25

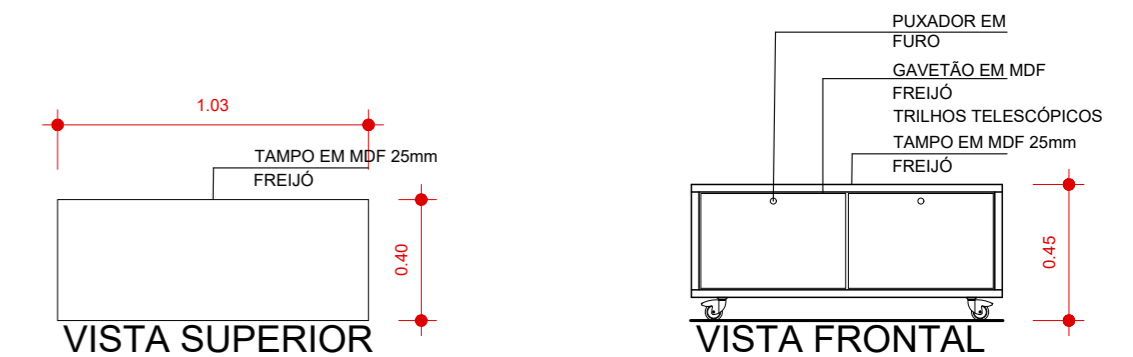

**III. MÓDULO GAVETÃO E ASSENTOS - 5 UNIDADES**  
ESCALA 1:25

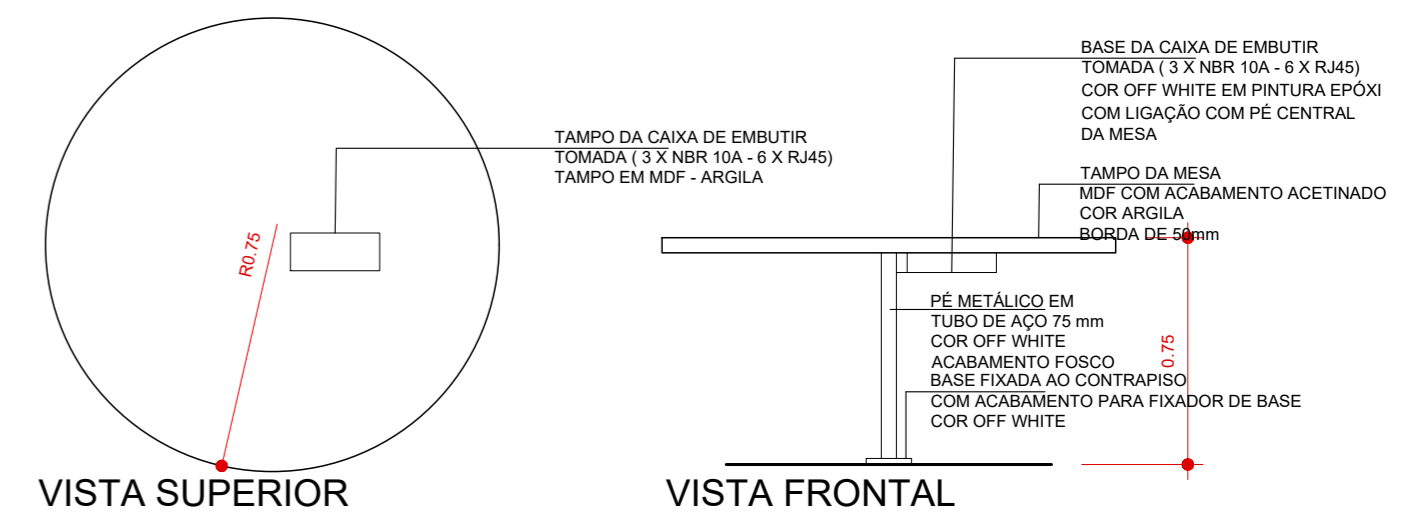

**VII. MESA REDONDA - 5 UNIDADES**  
ESCALA 1:25

ALINE ALVES ANHESIM  
ARQUITETURA • URBANISMO • PAISAGISMO  
18 98116 1311 • aanesim@yahoo.com

TÍTULO: REMODELAÇÃO DE LABORATÓRIO DE REDES E SISTEMAS OPERACIONAIS E SALA DE CRIATIVIDADE  
RESPONSÁVEL TÉCNICA PELO PROJETO: ALINE ALVES ANHESIM  
ASSUNTO: PEÇAS GRÁFICAS MOBILIÁRIO

FOLHA: ÚNICA